



LOKALITA 1, 2 - STAV

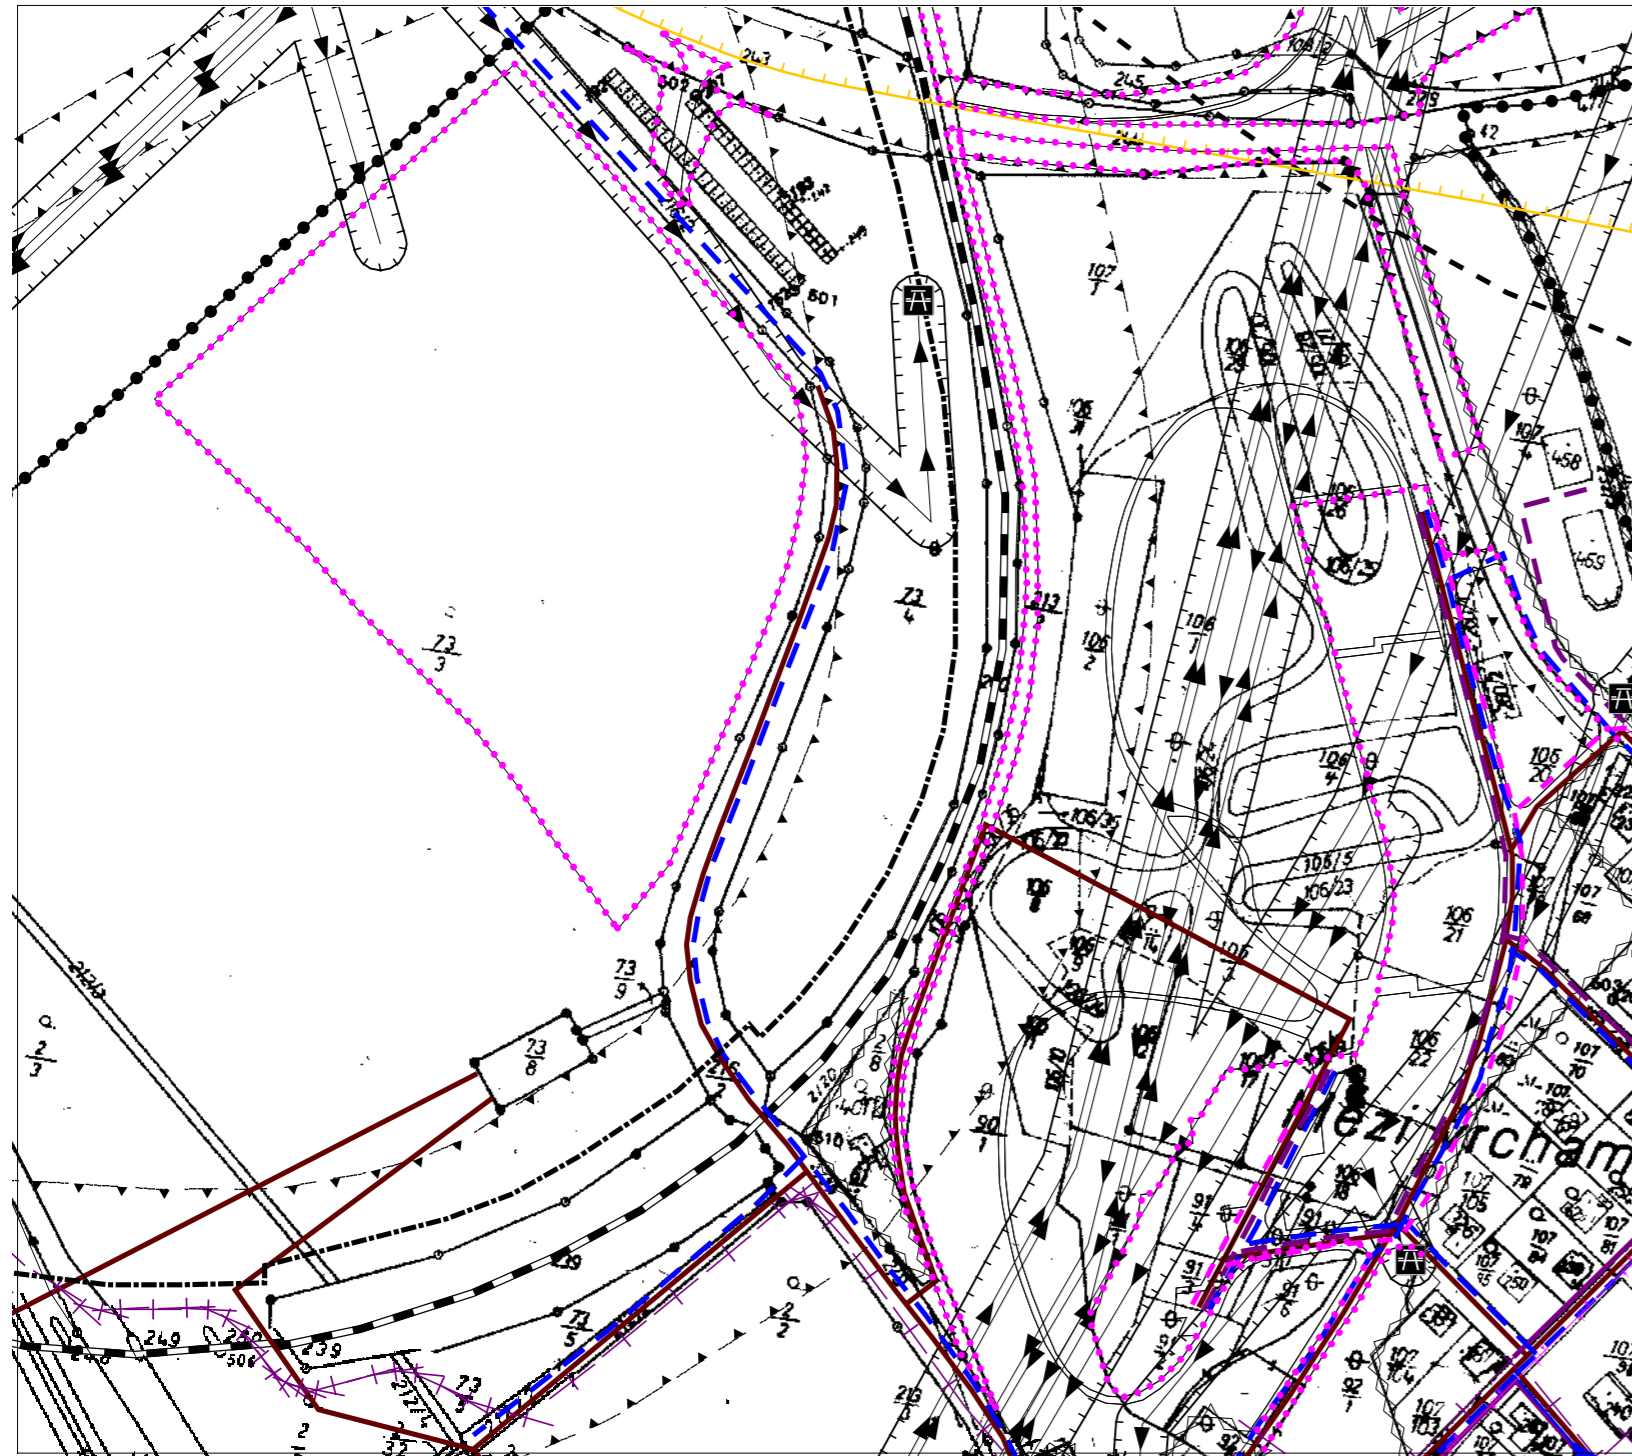

LOKALITA 1, 2 - ZMENA

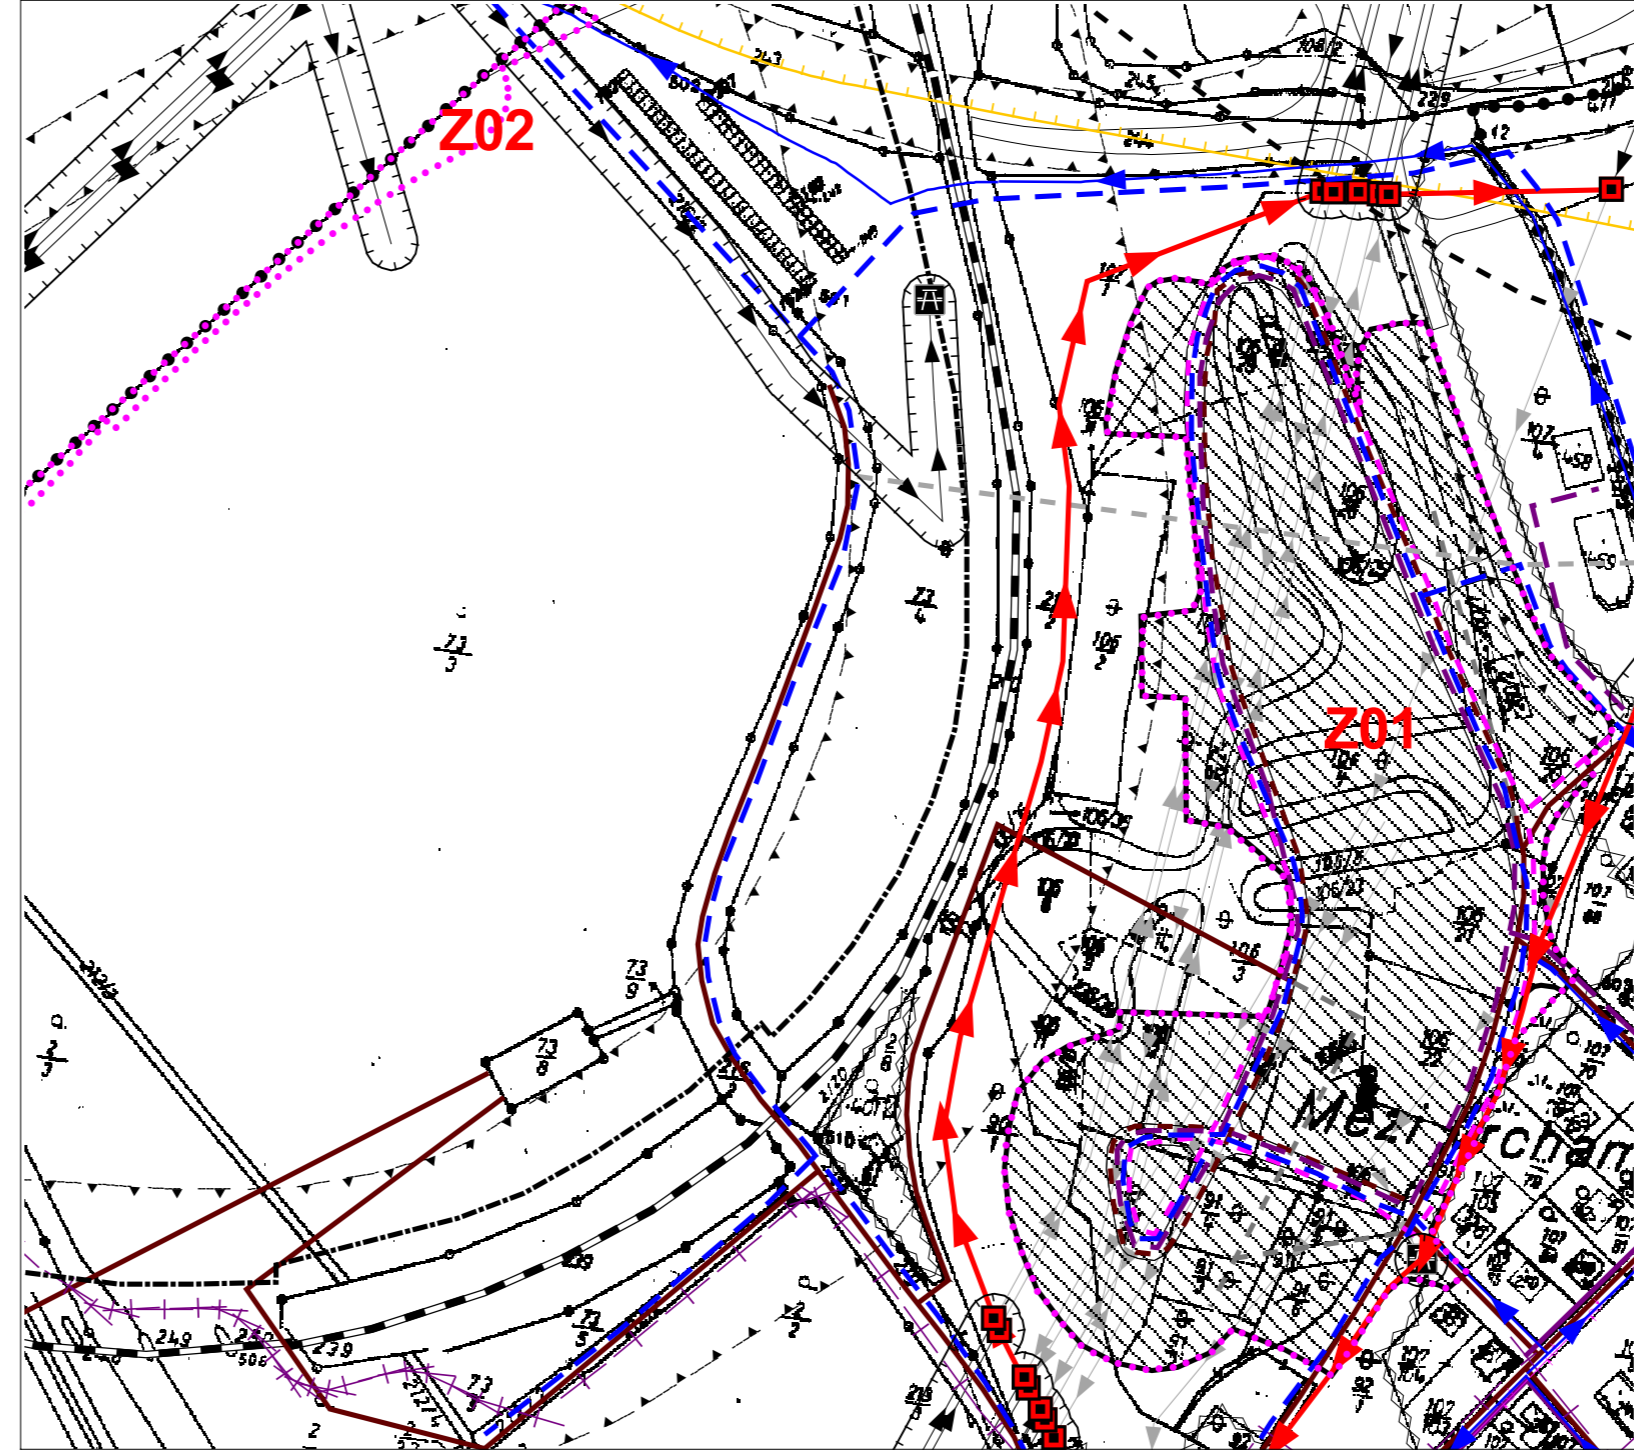

**Legenda**

stav	návrh	výhled	
			ADMINISTRATIVNÍ HRANICE OBCE (hranice řešeného území)
			ZASTAVĚNÉ ÚZEMÍ (stav k roku 2009)
			ZASTAVITELNÉ PLOCHY
			ZASTAVITELNÉ PLOCHY S PODMINKOU ÚZEMNÍ STUDIE
<b>TECHNICKÁ INFRASTRUKTURA</b>			
			VODOVODNÍ ŘÁD
			ZRUŠENÝ VODOVODNÍ ŘÁD
			SPLAŠKOVÁ KANALIZACE
			ZRUŠENÁ SPLAŠKOVÁ KANALIZACE
			NADZEMNÍ ELEKTRICKÉ VEDENÍ 22KV
			ZRUŠENÉ NADZEMNÍ ELEKTRICKÉ VEDENÍ 22KV
			KABELOVÉ ELEKTRICKÉ VEDENÍ 22KV
			TEPLOVOD PRIMÁRNÍ
			TEPLOVOD SEKUNDÁRNÍ
			SÍTĚ ELEKTRONICKÝCH KOMUNIKACÍ
			OPTICKÝ KABEL
			TRAFOSTANICE
			KABELOVÁ ODOBOČKA

INŽENÝRSKÉ SÍTĚ – koordináční situace (území dotčená změnou č. 2)	VÝKRES	PARÉ	ZPRACOVATEL
Změna 02 prosinec 2011 pořizovatel: MĚSTSKÝ ÚŘAD KRALUPY nad VLTAVOU Odbor výstavby a územního plánování objednatel: OBEC CHVATĚRUBY	4(3)		ING. ARCH. I. MERUNKOVÁ PŘELETOVÁ 5/588 PRAHA 6 SUCHDOL PŠČ 16500  IČO: 46397957
	MĚŘÍTKO 1: 2880		