



LOKALITA 1, 2 - STAV

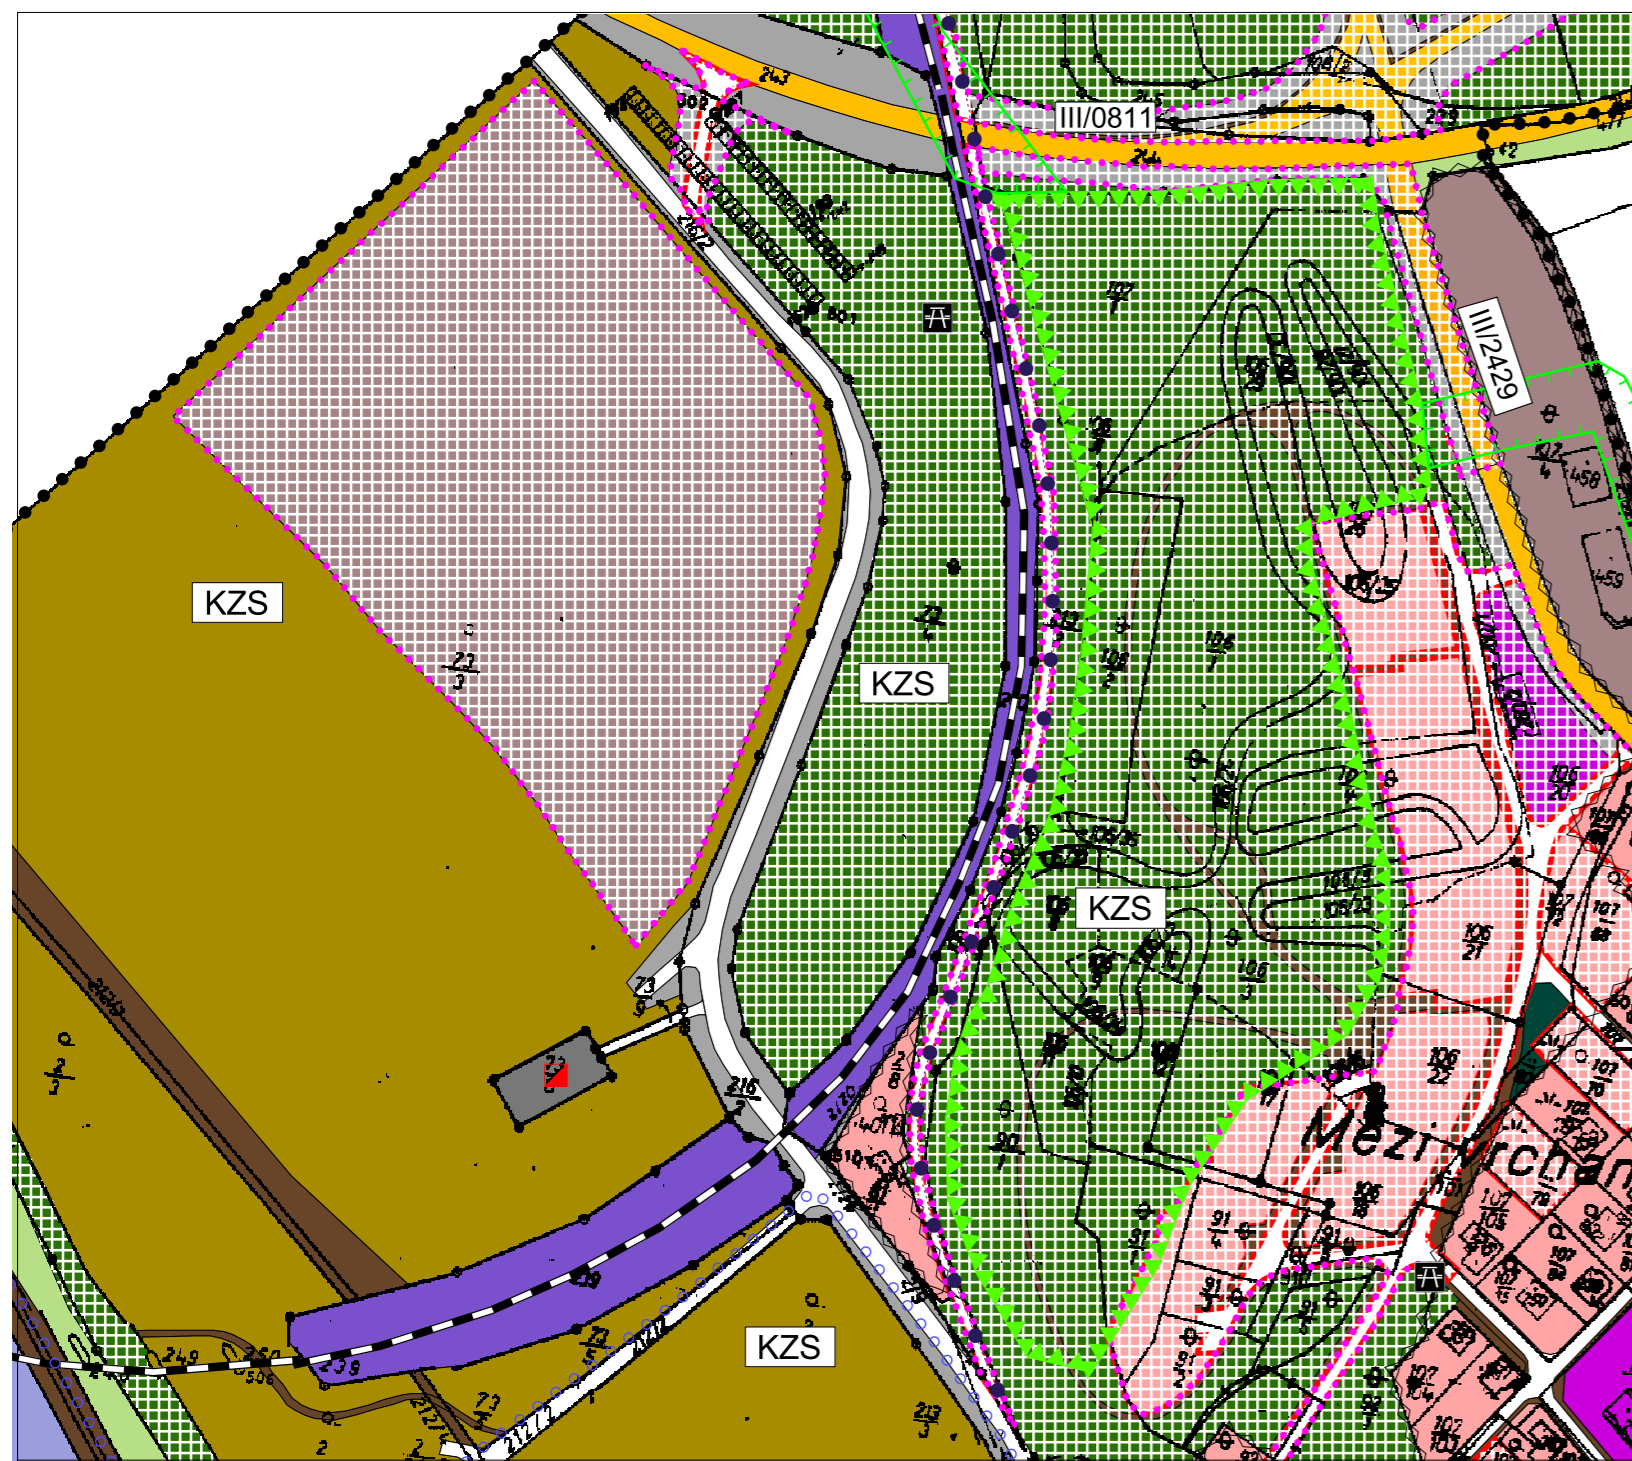

LOKALITA 1, 2 - ZMENA

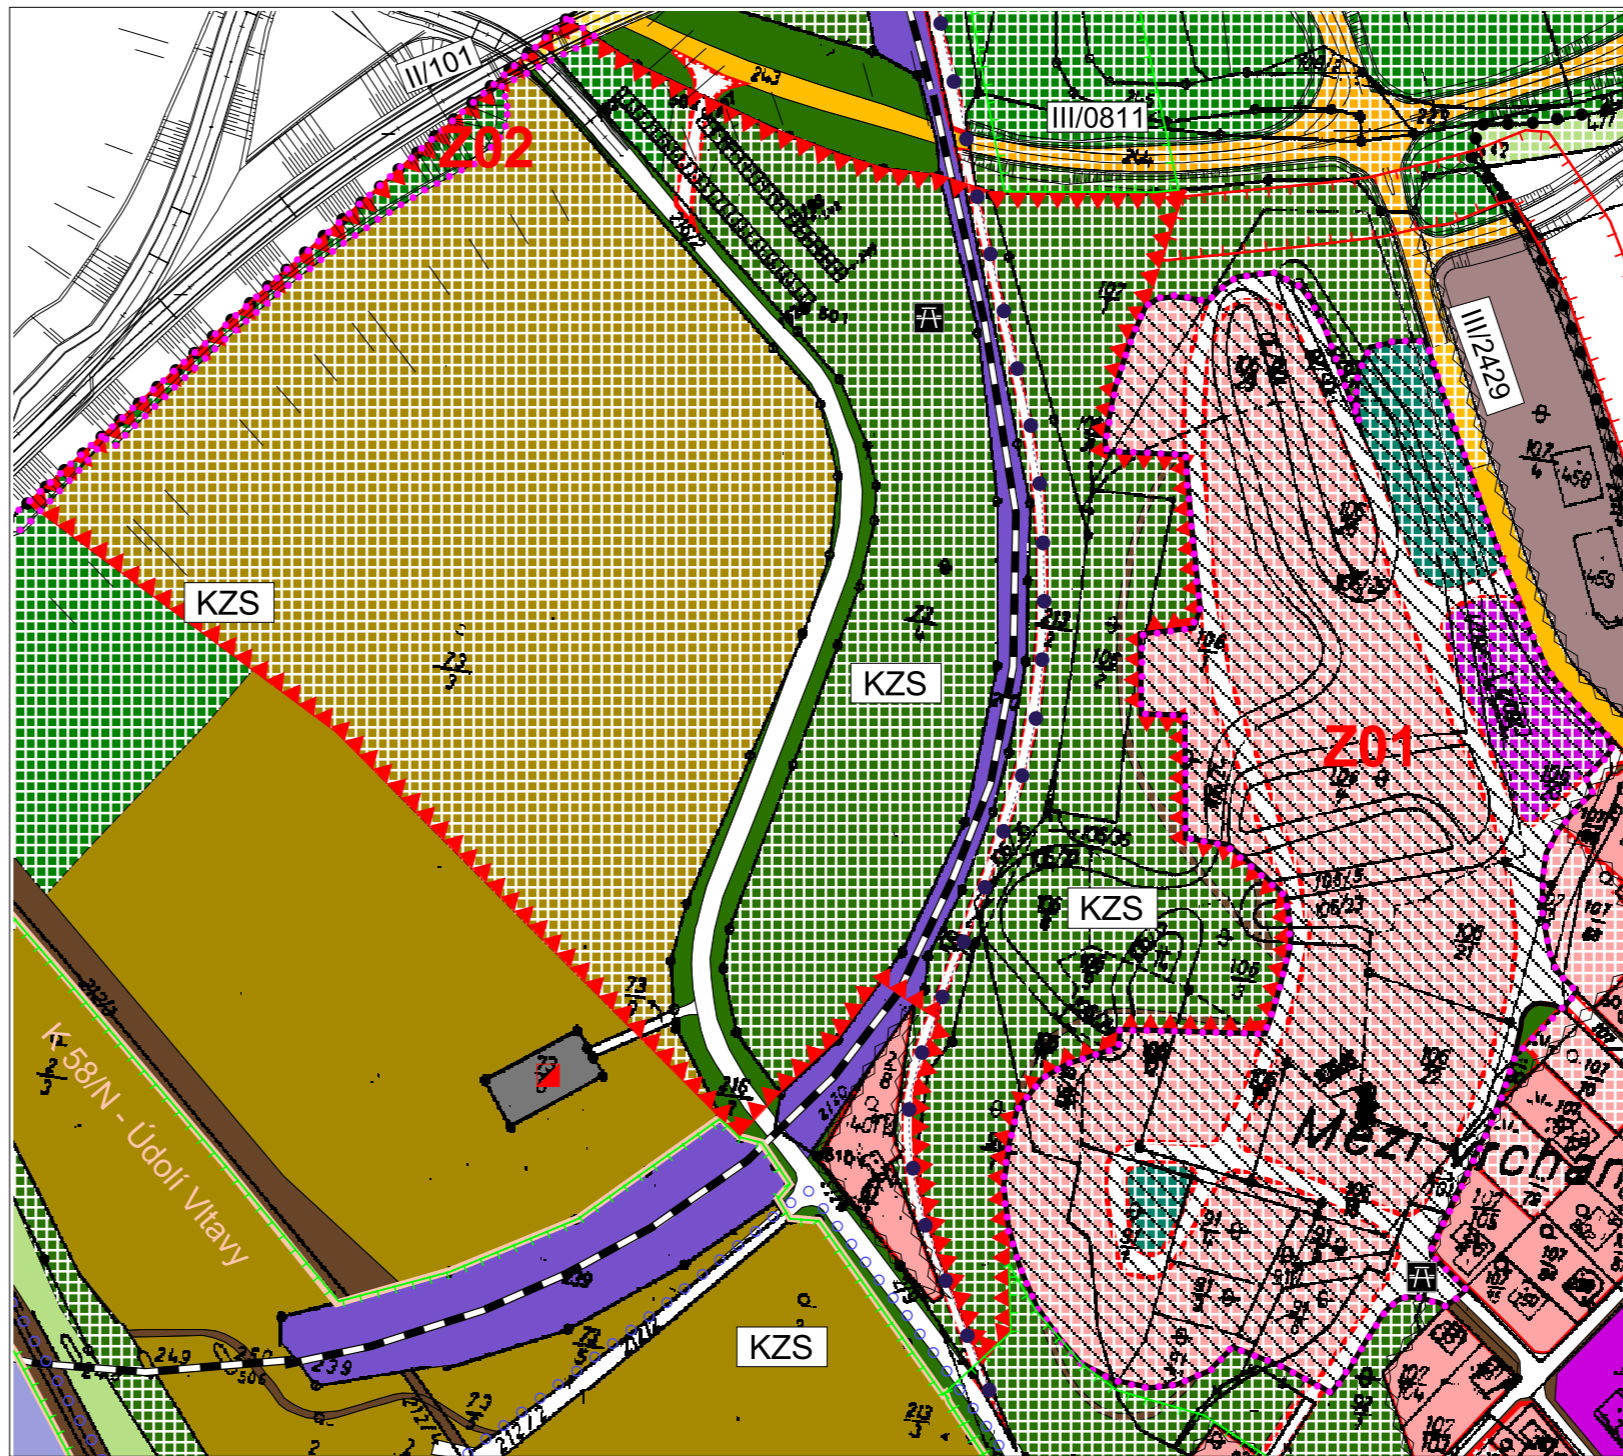

Legenda

			ADMINISTRATIVNÍ HRANICE OBCE (hranice řešeného území)
			ZASTAVĚNÉ ÚZEMÍ (stav k roku 2009)
			ZASTAVITELNÉ PLOCHY
			ZASTAVITELNÉ PLOCHY S PODMÍNKOU ÚZEMNÍ STUDIE

ÚZEMNÍ SYSTÉM EKOLOGICKÉ STABILITY

			NADREGIONÁLNÍ BIOKORIDORY
			LOKÁLNÍ BIOCENTERA
			LOKÁLNÍ BIOKORIDORY

PLOCHY S ROZDÍLNÝM ZPŮSOBEM VYUŽITÍ
FUNKČNÍ PLOCHY V SIDLE (zastavěné a zastavitelné území)

Stabilizované plochy	Plochy změn	Územní rezervy		
BYDLNÍ (individuální venkovského typu)	OBSLUŽNÁ SFÉRA (občanská vybavenost, služby, obchod)	VÝROBNÍ SFÉRA (drobná výroba, řemesla a služby)	VEŘEJNÁ PROSTRANSTVÍ (veřejná zeleň)	ZELEN (vyhrazená)

KRAJINNÁ ZÓNA SMÍŠENÁ

--	--	--	--

DOPRAVNÍ VYBAVENOST

--	--	--

DOPRAVNÍ INFRASTRUKTURA silniční

stav	návrh				

DOPRAVNÍ INFRASTRUKTURA železniční

VYBAVENOST TECHNICKOU INFRASTRUKTUROU

TECHNICKÁ INFRASTRUKTURA

INDEX

	trafostanice
	ČOV

HLAVNÍ VÝKRES (území dotčená změnou č. 2)	VÝKRES	PARÉ	ZPRACOVATEL
Změna 02 prosinec 2011 pořizovatel: MĚSTSKÝ ÚŘAD KRALUPY nad VLTAVOU Odbor výstavby a územního plánování objednatel: OBEC CHVATĚRUBY	2		ING. ARCH. I. MERUNKOVÁ PŘELETOVÁ 5/588 PRAHA 6 SUCHDOL PŠČ 16500 IČO: 46397957
	MĚŘÍTKO 1: 2880		