



LOKALITA 1, 2 - STAV

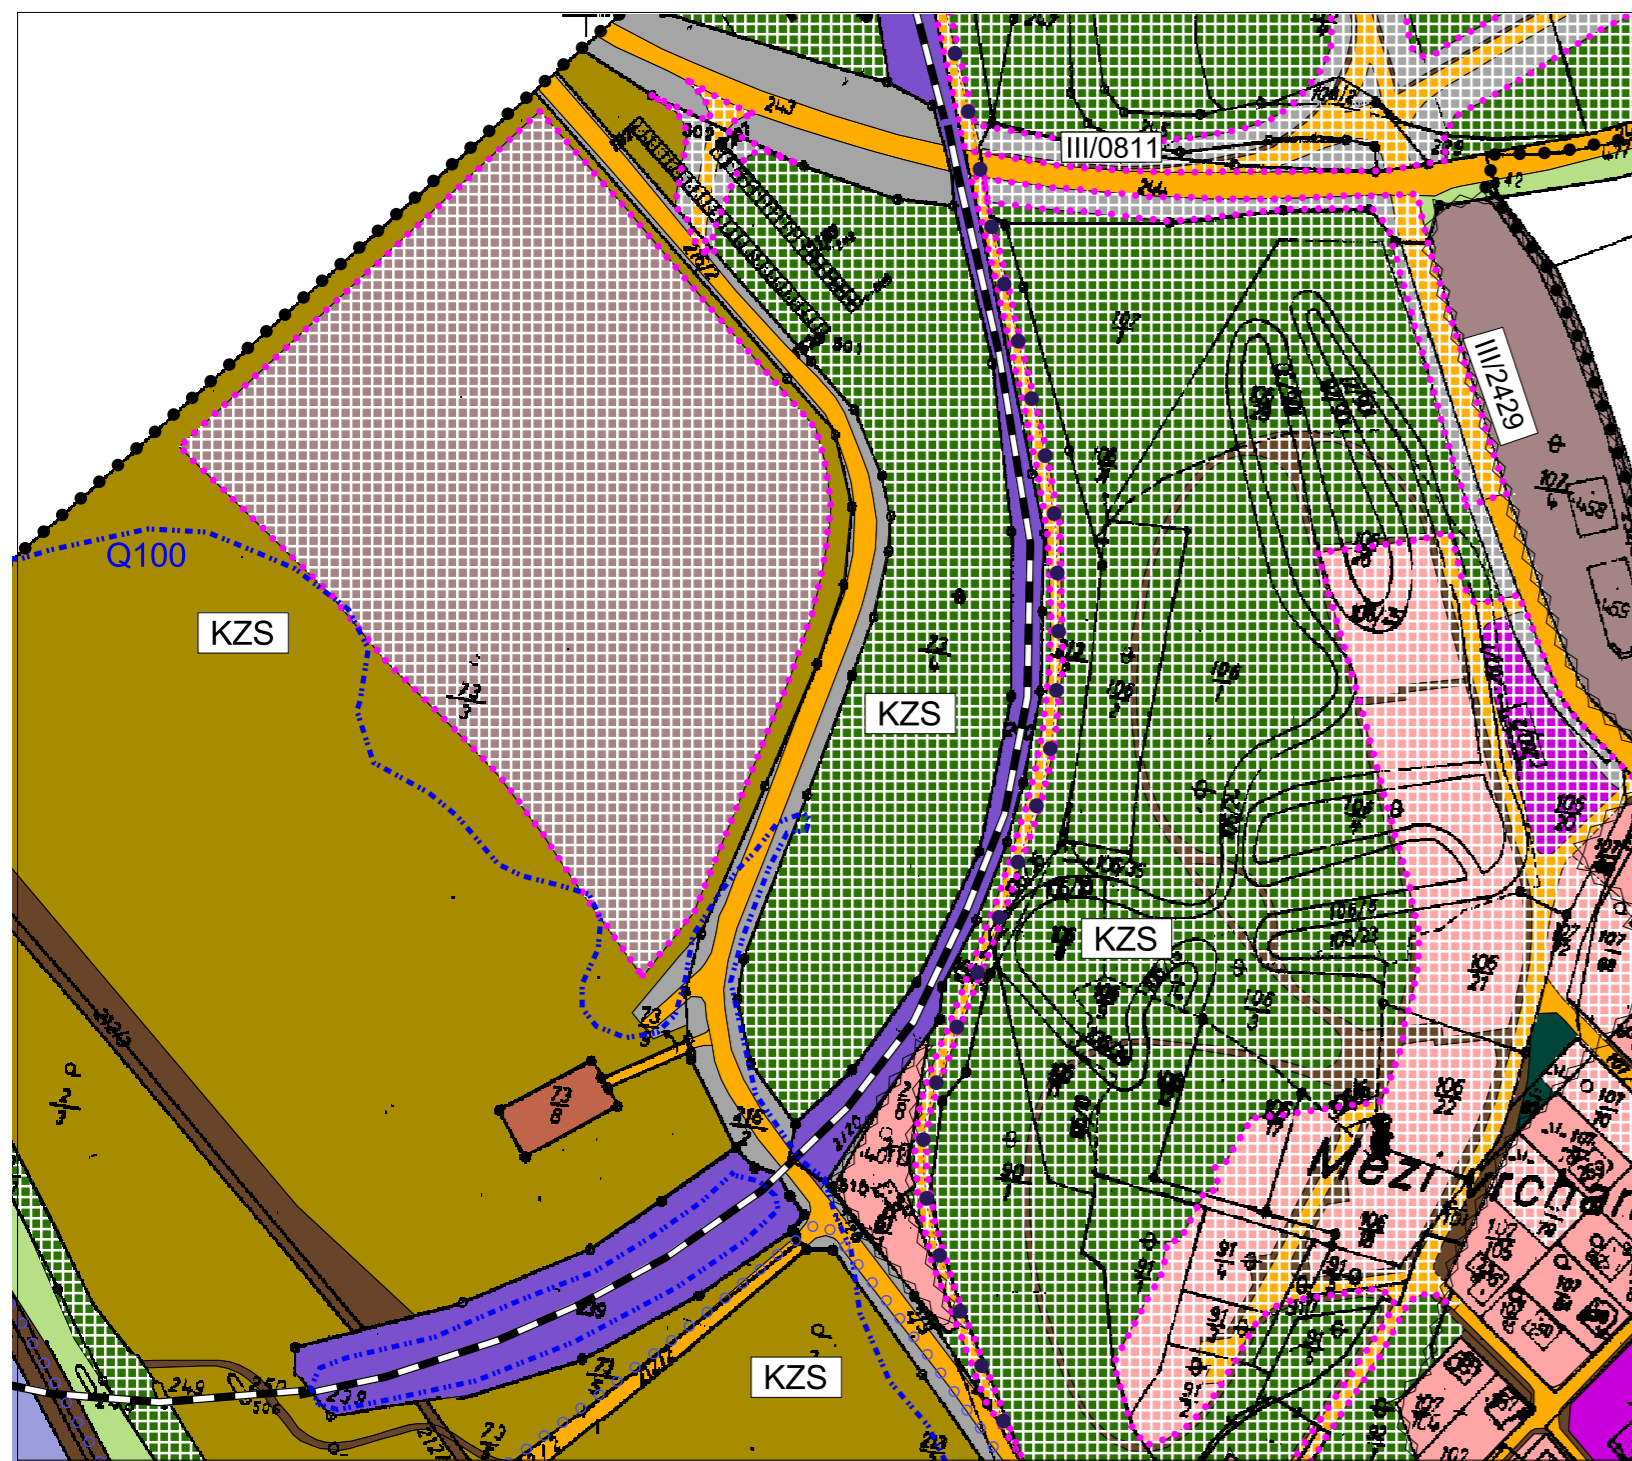

LOKALITA 1, 2 - ZMENA

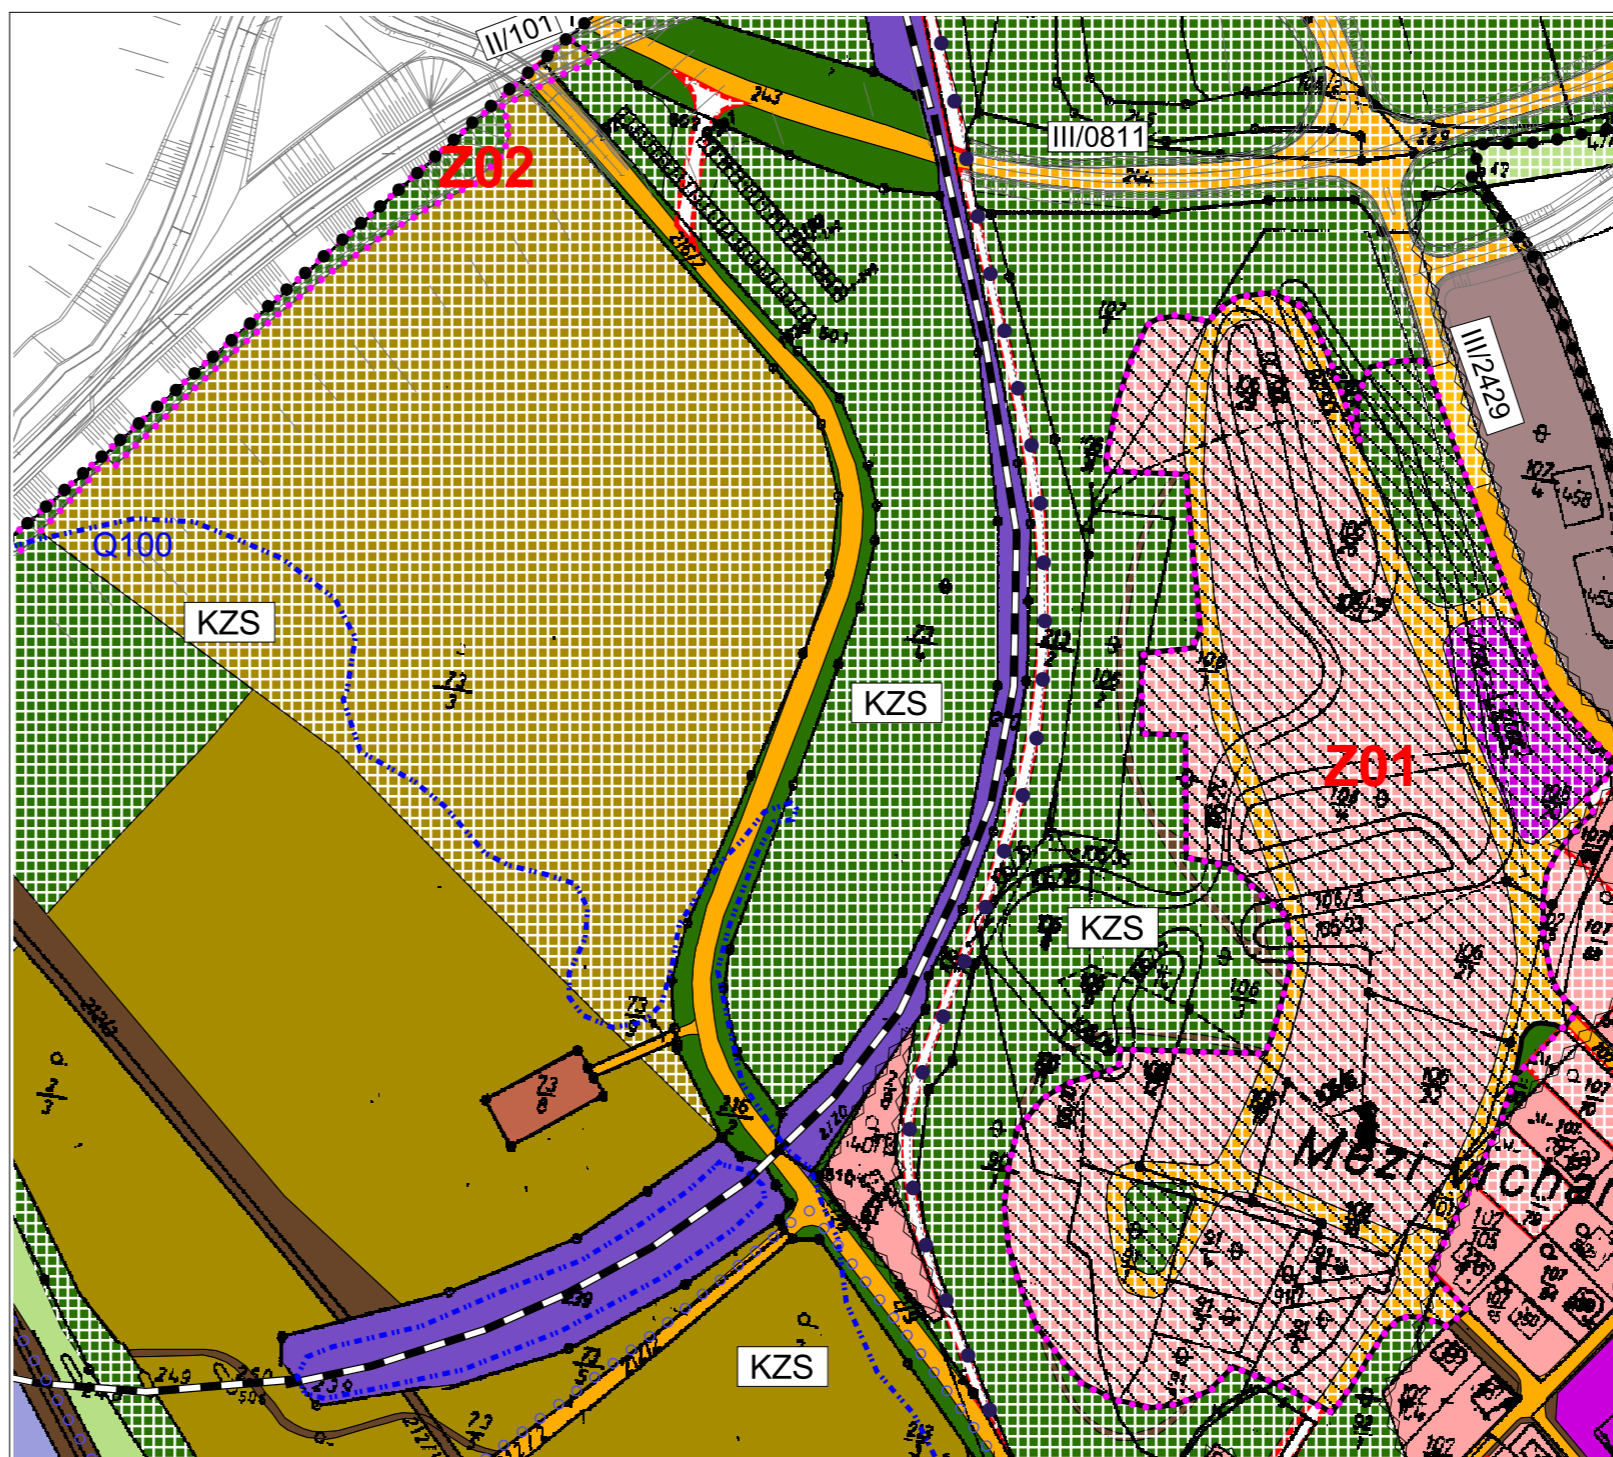

Legenda			
stav	návrh	výhled	
			ADMINISTRATIVNÍ HRANICE OBCE (hranice řešeného území)
			ZASTAVĚNÉ ÚZEMÍ (stav k roku 2009)
			ZASTAVITELNÉ PLOCHY
			ZASTAVITELNÉ PLOCHY S PODMÍNKOU ÚZEMNÍ STUDIE
FUNKČNÍ PLOCHY V SÍDLECH (zastavěné a zastavitelné území)			
			BYDLENÍ INDIVIDUÁLNÍ VENKOVSKÉHO TYPU
			VÝROBNÍ SFÉRA (drobná výroba, řemesla a služby)
			OBSLUŽNÁ SFÉRA (občanská vybavenost, služby, obchod)
			ČOV
			ZELEŇ VYHRAZENÁ
KRAJINNÁ ZÓNA SMÍŠENÁ			
			ORNÁ PŮDA
			PASTVINY A LUKA
			VODNÍ TOKY
			ZELEŇ PŘÍRODNÍHO CHARAKTERU
KOMUNIKACE			
			KOMUNIKACE
			KOMUNIKACE SE ZVLÁŠTNÍM REŽIMEM
			CHODNÍKY A ÚČELOVÉ KOMUNIKACE
			ŽELEZNICE
			CYKLOTRASA
			VYHLÍDKOVÁ PĚŠÍ TRASA
			HRANICE ZÁTOPOVÝCH ÚZEMÍ

KOMPLEXNÍ ŘEŠENÍ K.Ú. (území dotčená změnou č. 2)	VÝKRES	PARÉ	ZPRACOVATEL
Změna 02 prosinec 2011 pořizovatel: MĚSTSKÝ ÚŘAD KRALUPY nad VLTAVOU Odbor výstavby a územního plánování objednatel: OBEC CHVATĚRUBY	3(1)		ING. ARCH. I. MERUNKOVÁ PŘELETOVÁ 5/588 PRAHA 6 SUCHDOL PŠČ 16500 IČO: 46397957
	MĚŘÍTKO 1: 2880		