



LOKALITA 1, 2 - STAV

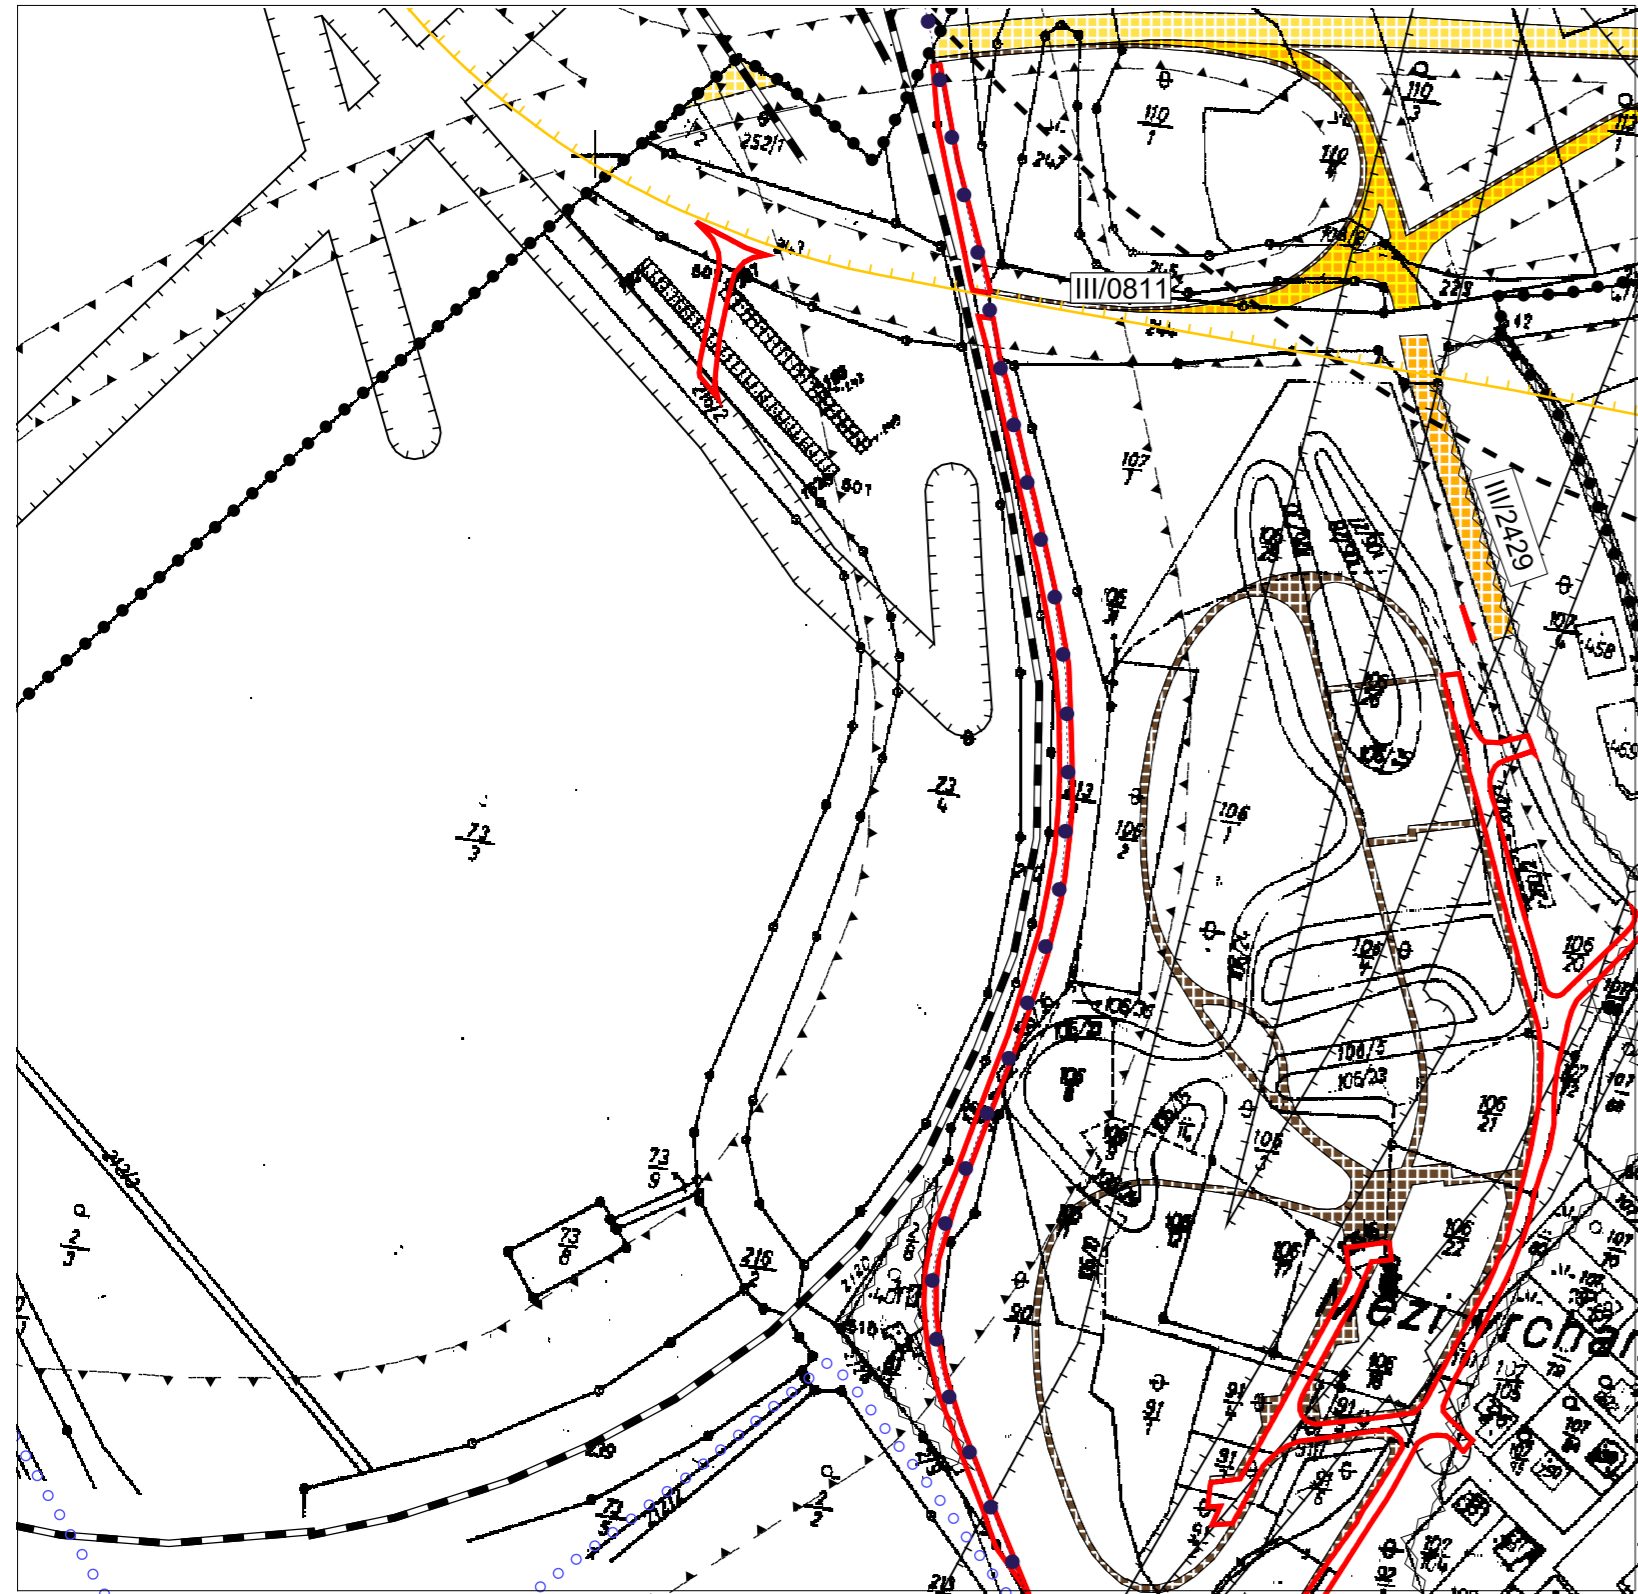

LOKALITA 1, 2 - ZMENA

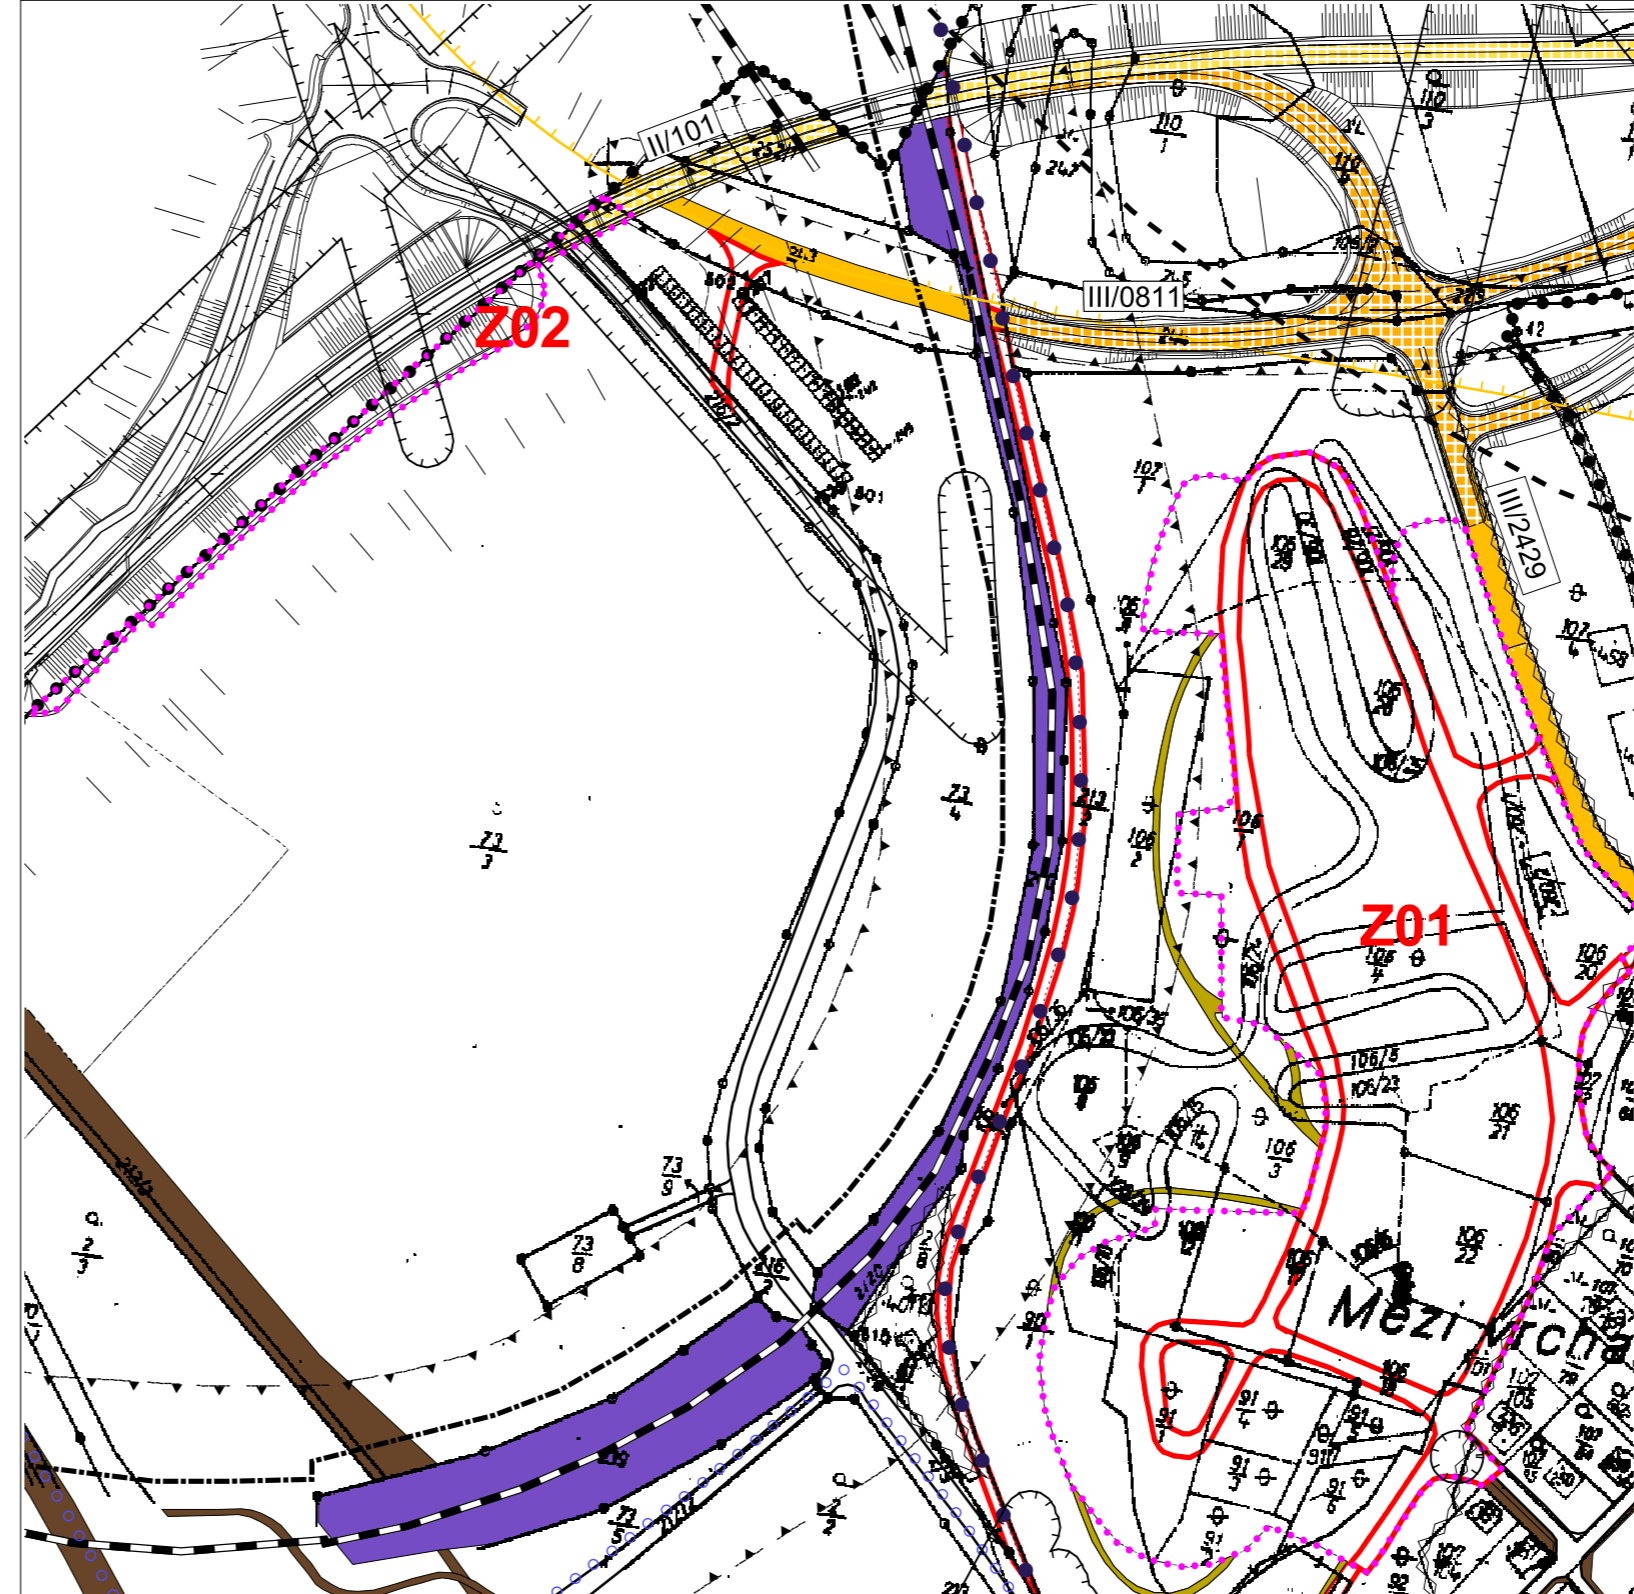

Legenda

stav	návrh	výhled	ADMINISTRATIVNÍ HRANICE OBCE (hranice řešeného území)
			ZASTAVĚNÉ ÚZEMÍ (stav k roku 2009)
			ZASTAVITELNÉ PLOCHY
			ZASTAVITELNÉ PLOCHY S PODMÍNKOU ÚZEMNÍ STUDIE
KONCEPCE DOPRAVNÍ INFRASTRUKTURY			DOPRAVNÍ INFRASTRUKTURA silniční
stav	návrh		komunikace II.třídy
			komunikace III.třídy
			místní komunikace
			účelové komunikace, chodníky
			cyklotrasa
			výhledová pěší trasa

DOPRAVA – dopravní řešení (území dotčená změnou č. 2)	VÝKRES	PARÉ	ZPRACOVATEL
Změna 02 prosinec 2011 pořizovatel: MĚSTSKÝ ÚŘAD KRALUPY nad VLTAVOU Odbor výstavby a územního plánování objednatel: OBEC CHVATĚRUBY	5(2)		ING. ARCH. I. MERUNKOVÁ PŘELETOVÁ 5/588 PRAHA 6 SUCHDOL PSČ 16500 IČO: 46397957
	MĚŘÍTKO 1: 2880		