



LOKALITA 1, 2 - STAV

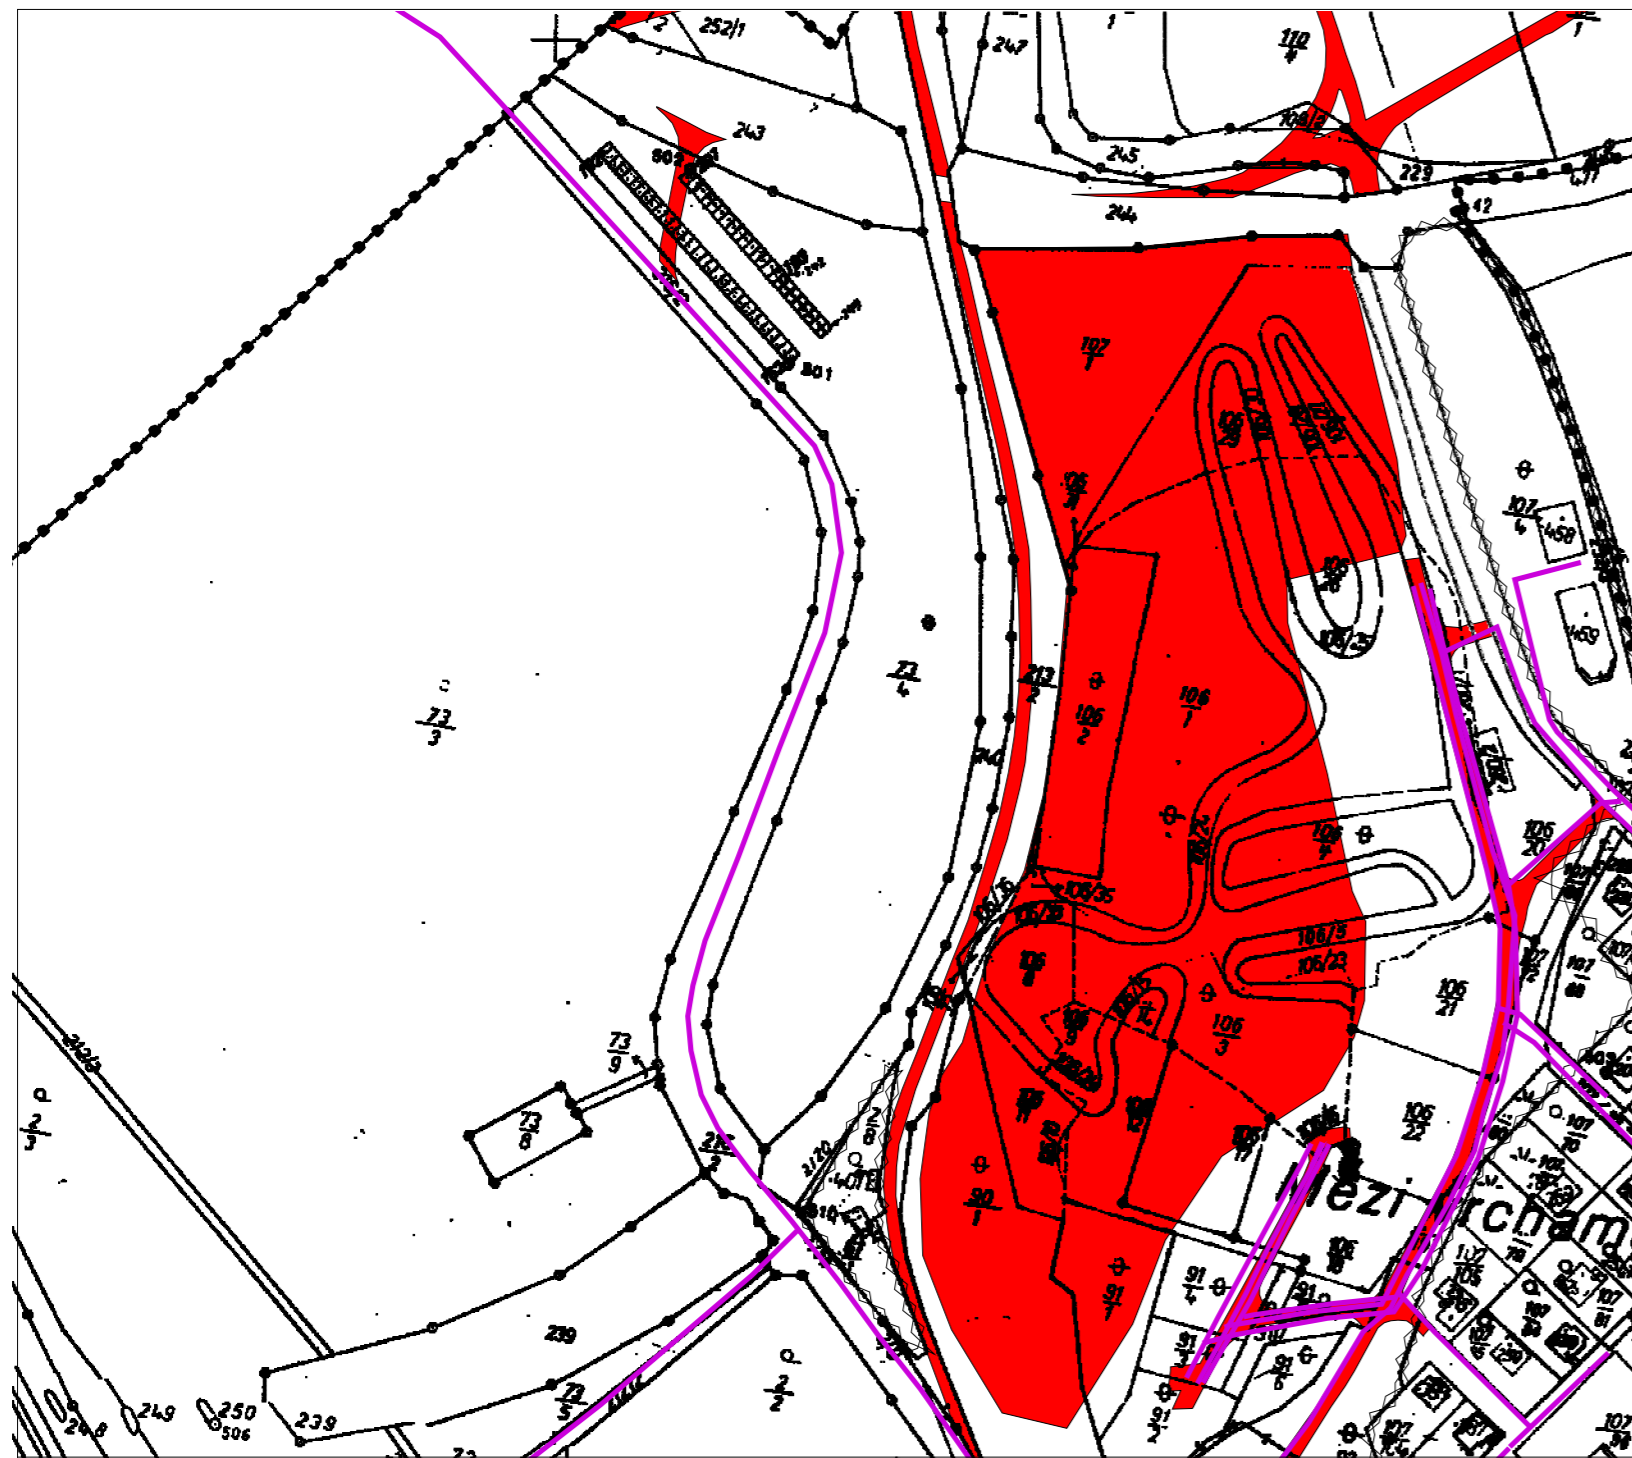

LOKALITA 1, 2 - ZMENA

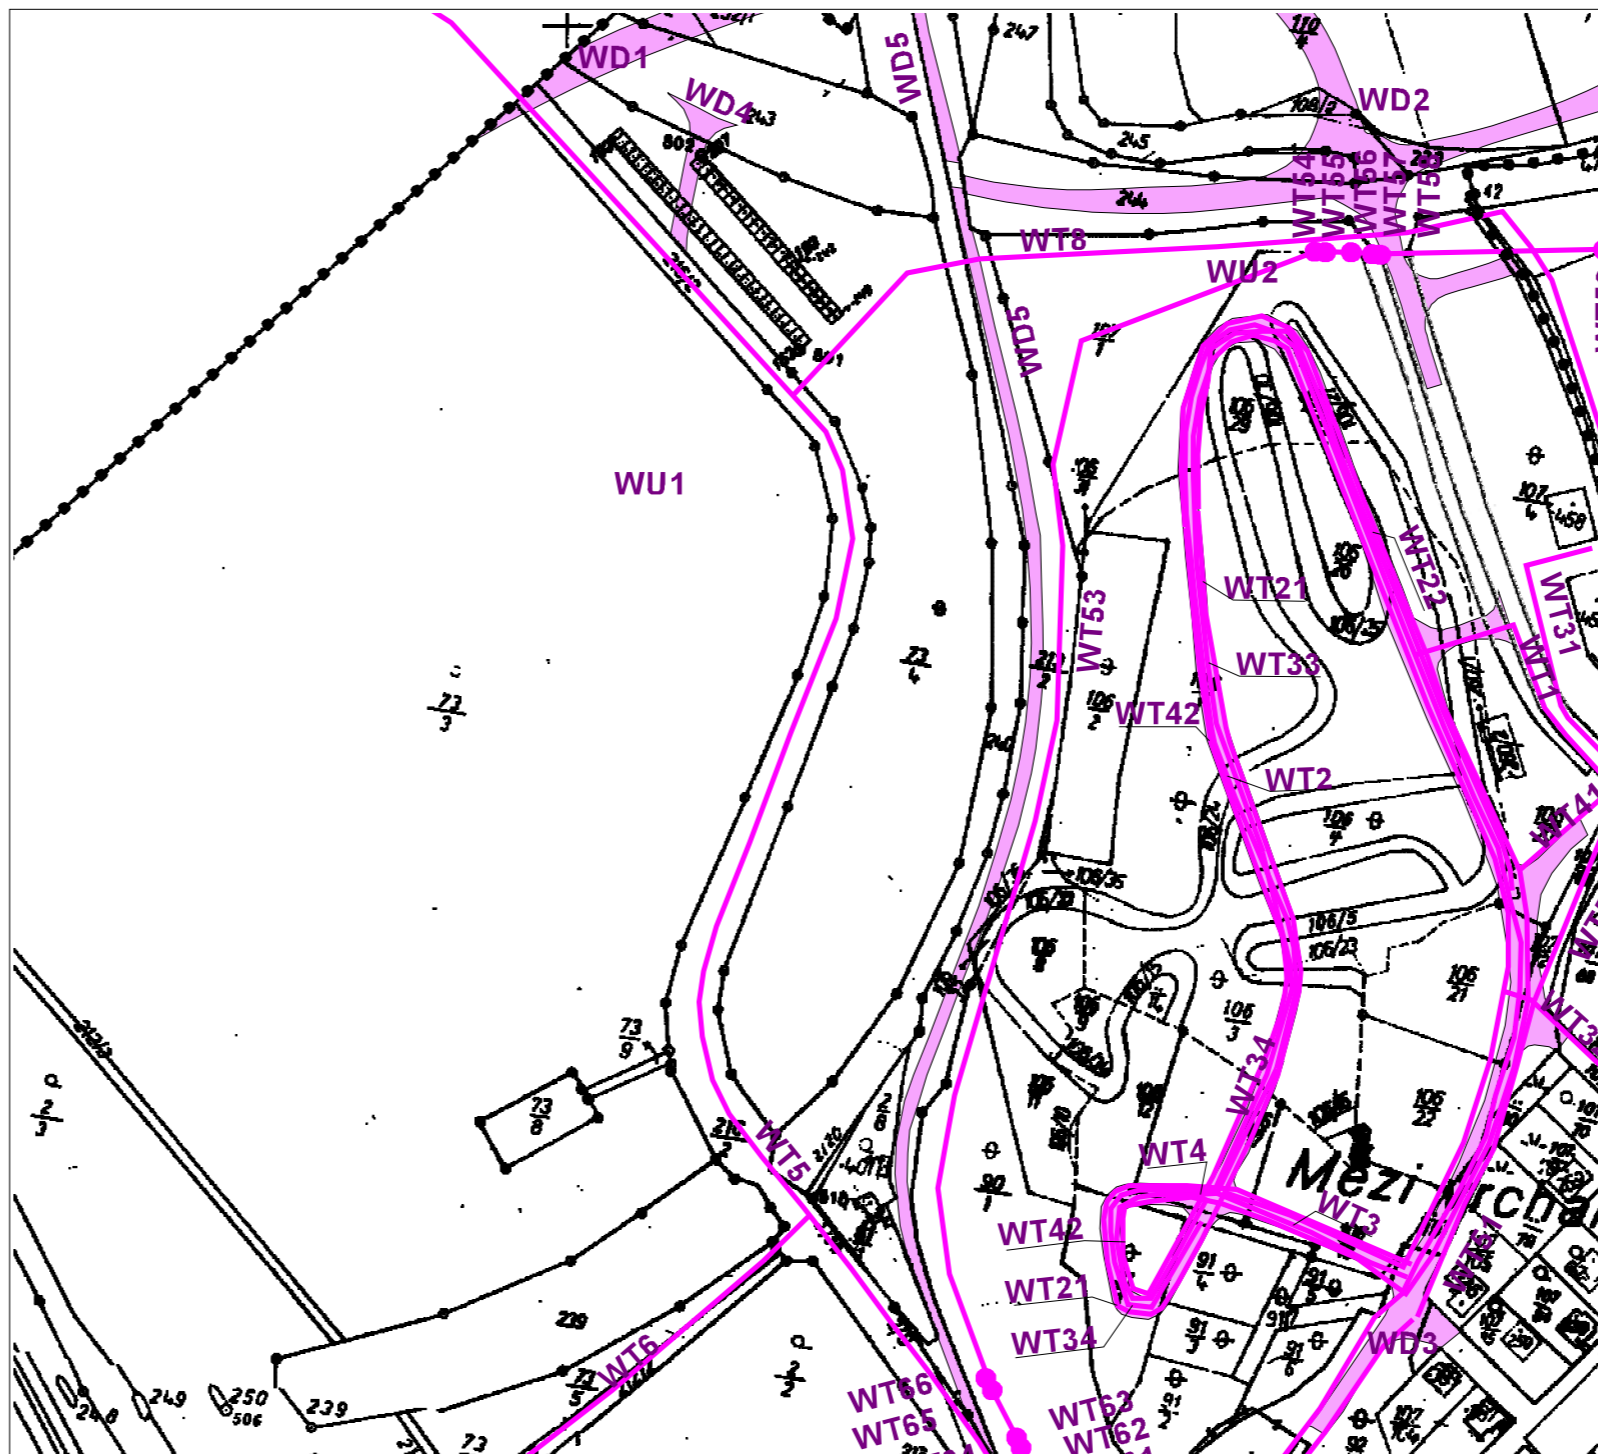

Legenda
 PLOCHY A KORIDORY S MOŽNOSTÍ VYVLASTNĚNÍ
 I UPLATNĚNÍ PŘEDKUPNÍHO PRÁVA(DLE §170 a 101 STZ)
 VYBRANÁ VEŘEJNÁ INFRASTRUKTURA (DLE §2,ODST.1 PÍSM. K STZ)

- WD
DOPRAVNÍ INFRASTRUKTURA
- WT
— WT
● WT
TECHNICKÁ INFRASTRUKTURA
- VPS V YMEZENÉ V PLATNÉM UP

VÝHODNOCENÍ PLOCH PRO VEŘEJNĚ PROSPĚŠNÉ STAVBY (území dotčená změnou č. 2)	VÝKRES	PARÉ	ZPRACOVATEL
Změna 02 prosinec 2011 pořizovatel: MĚSTSKÝ ÚŘAD KRALUPY nad VLTAVOU Odbor výstavby a územního plánování objednatel: OBEC CHVATĚRUBY	6		ING. ARCH. I. MERUNKOVÁ PŘELETOVÁ 5/588 PRAHA 6 SUCHDOL PŠČ 16500 IČO: 46397957
	MĚŘÍTKO 1: 2880		