



LOKALITA 1, 2 - STAV

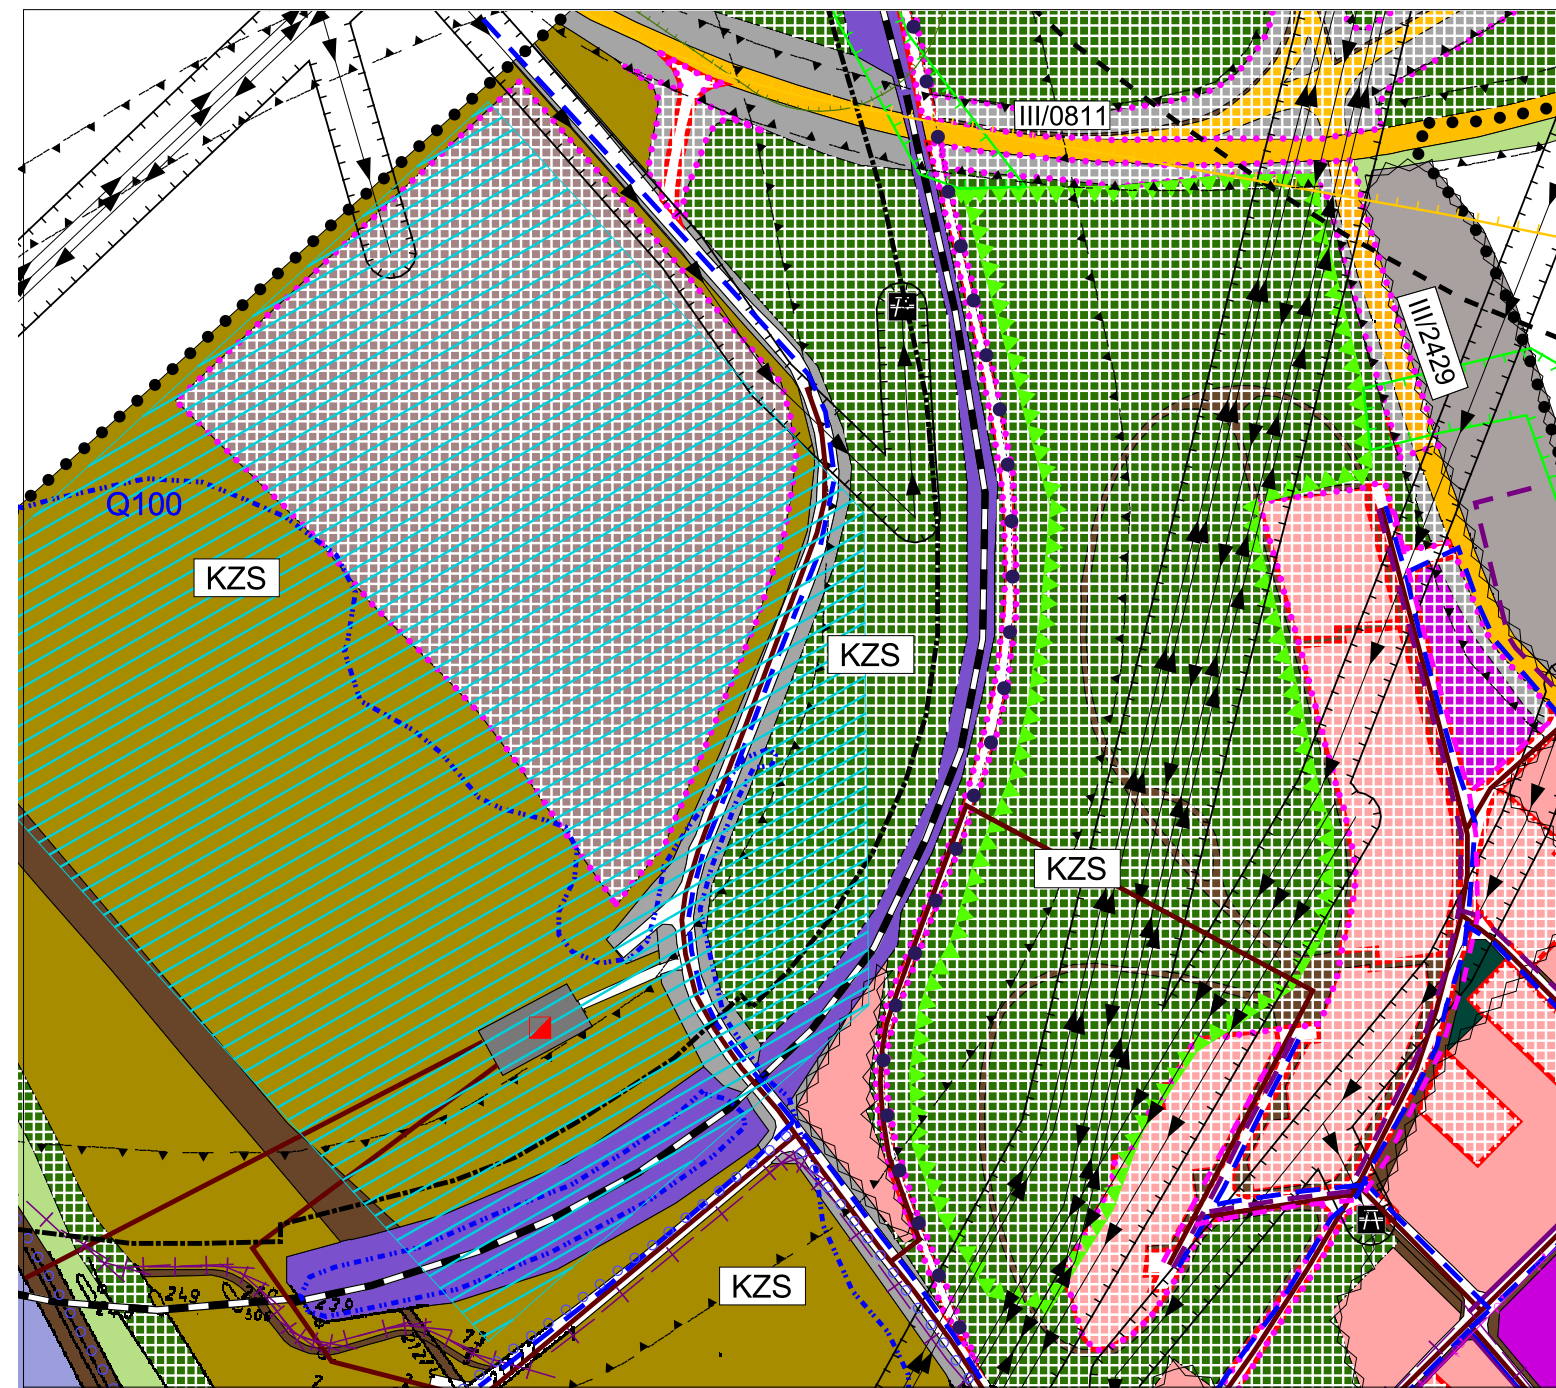

LOKALITA 1, 2 - ZMENA

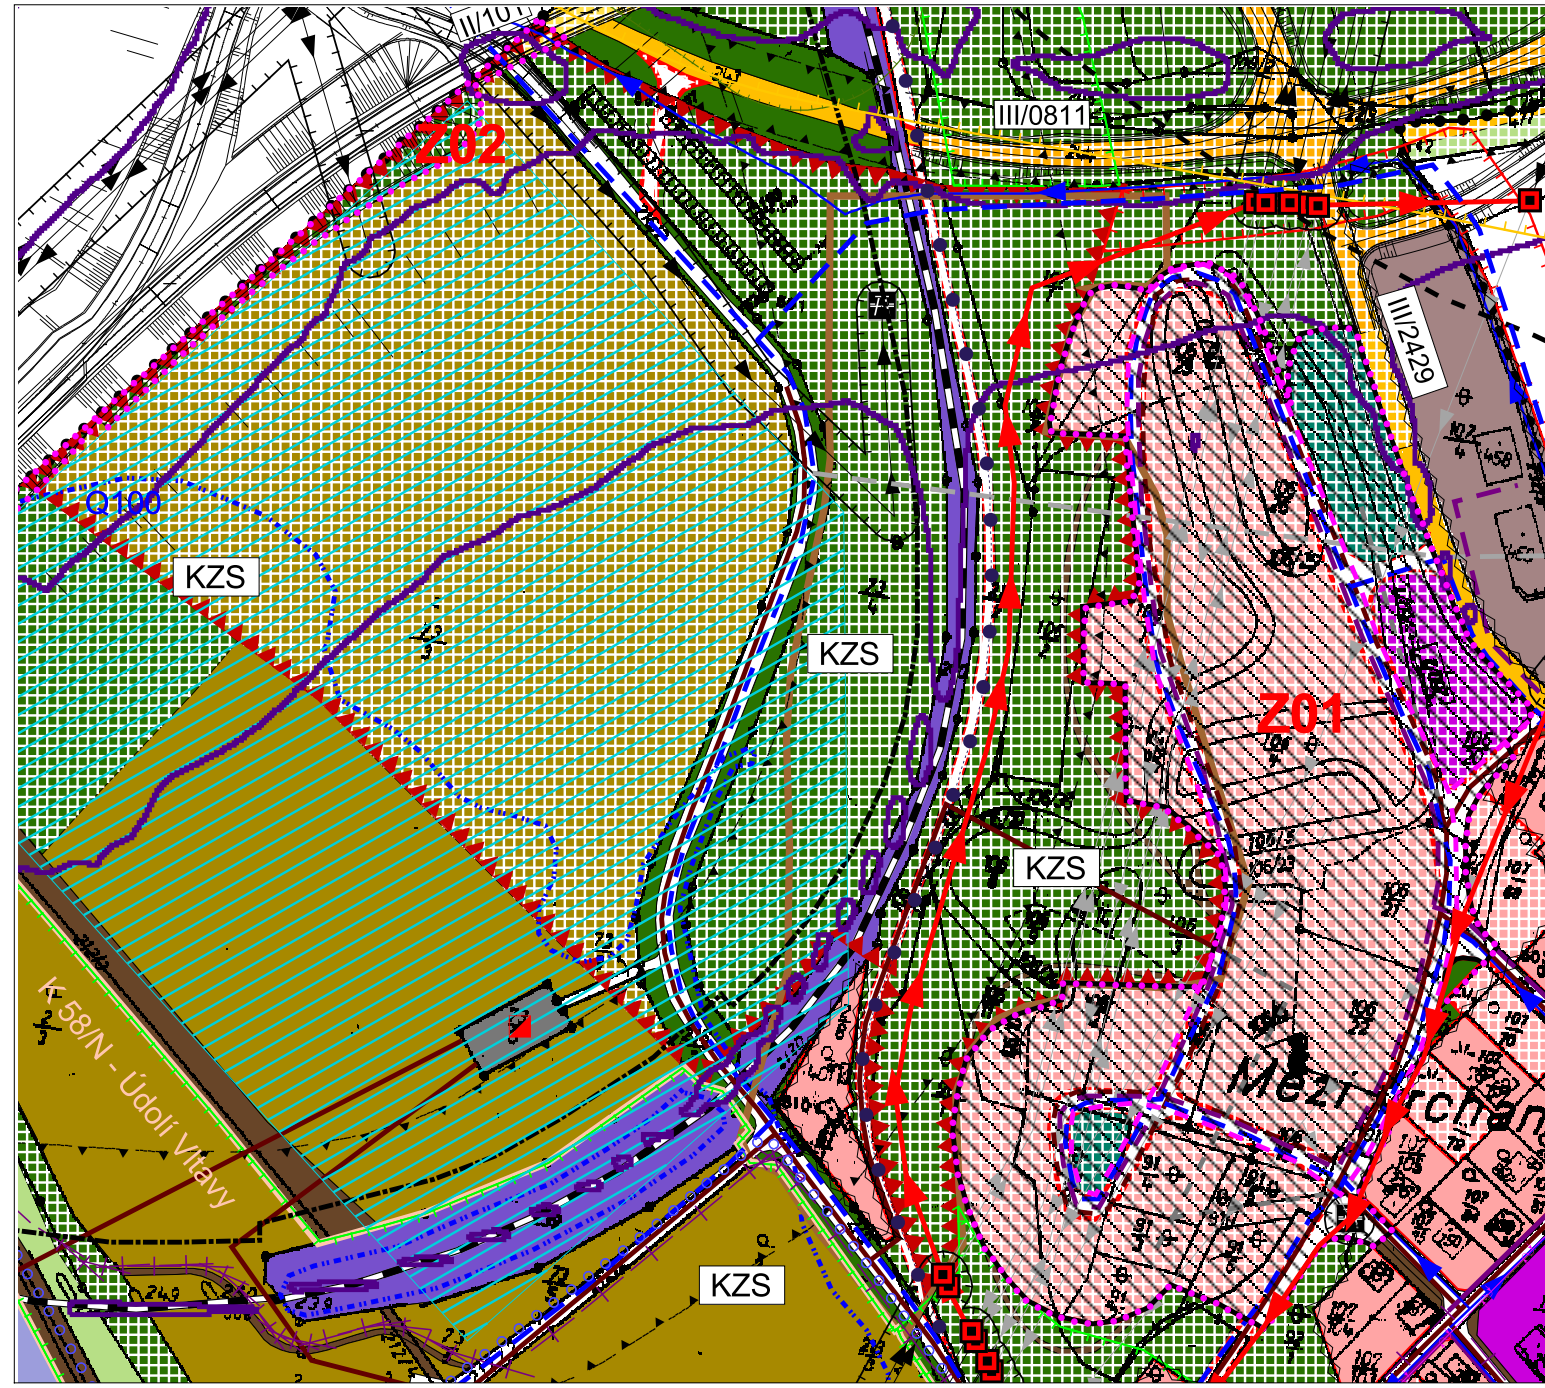

Legenda

LIMITY VYUŽITÍ ÚZEMÍ
LIMITY KULTURNÍ
 - - - - - OCHRANNÉ PÁSMA SKP
 - - - - - LIMITY PŘÍRODNÍ
 - - - - - OCHRANNÉ PÁSMA LESA
LIMITY HYGIENICKÉ
 - - - - - ISOFONA 70 db
VODNÍ HOSPODÁŘSTVÍ
 - - - - - MELIORACE - ODVODNĚNÍ
TECHNICKÉ LIMITY
 - - - - - OCHRANNÁ PÁSMA DOPRAVNÍCH TRAS A ZAŘÍZENÍ
 - - - - - OCHRANNÁ PÁSMA TECHNICKÉ INFRASTRUKTURY
 - - - - - BEZPEČNOSTNÍ PÁSMA PRODUKTOVODU
TECHNICKÁ INFRASTRUKTURA
 - - - - - VODOVODNÍ ŘAD
 - - - - - ZRUŠENÝ VODOVODNÍ ŘAD
 - - - - - SPLAŠKOVÁ KANALIZACE
 - - - - - ZRUŠENÁ SPLAŠKOVÁ KANALIZACE
 - - - - - NADZEMNÍ ELEKTRICKÉ VEDENÍ 22KV
 - - - - - ZRUŠENÉ NADZEMNÍ ELEKTRICKÉ VEDENÍ 22KV
 - - - - - KABELOVÉ ELEKTRICKÉ VEDENÍ 22KV
 - - - - - TEPLOVOD PRIMÁRNÍ
 - - - - - TEPLOVOD SEKUNDÁRNÍ
 - - - - - SÍŤE ELEKTRONICKÝCH KOMUNIKACÍ
 - - - - - OPTICKÝ KABEL
 - - - - - TRAFOSTANICE
 - - - - - KABELOVÁ ODOBOČKA

stav návrh výhled
 - - - - - ADMINISTRATIVNÍ HRANICE OBCE (hranice řešeného území)
 - - - - - ZASTAVĚNÉ ÚZEMÍ (stav k roku 2009)
 - - - - - ZASTAVITELNÉ PLOCHY
 - - - - - ZASTAVITELNÉ PLOCHY S PODMÍNKOU ÚZEMNÍ STUDIE

ÚZEMNÍ SYSTÉM EKOLOGICKÉ STABILITY
 - - - - - NADREGIONÁLNÍ BIODRORY
 - - - - - LOKÁLNÍ BIOCENTERA
 - - - - - LOKÁLNÍ BIODRORY
 - - - - - VÝZNAMNÝ KRAJINNÝ PRVEK

PLOCHY S ROZDILNÝM ZPŮSOBEM VYUŽITÍ FUNKČNÍ PLOCHY V SÍDLĚ (zastavěné a zastavitelné území)
 - - - - - Stabilitizované plochy
 - - - - - Plochy změn
 - - - - - Územní rezervy
 - - - - - BYDLENÍ individuální venkovského typu
 - - - - - OBLUŽNÁ SFÉRA občanská vybavenost, služby, obchod
 - - - - - VÝROBNÍ SFÉRA drobná výroba, řemesla a služby
 - - - - - VEŘEJNÁ PROSTRANSTVÍ veřejná zeleň
 - - - - - ZELENÁ vyhrazená

KRAJINNÁ ZÓNA SMÍŠENÁ
 - - - - - ORNÁ PŮDA
 - - - - - PASTVINY A LUKA
 - - - - - VODNÍ TOKY
 - - - - - ZELENÁ PŘÍRODNÍHO CHARAKTERU

DOPRAVNÍ VYBAVENOST
DOPRAVNÍ INFRASTRUKTURA silniční
 - - - - - stav návrh výhled
 - - - - - komunikace II. třídy
 - - - - - komunikace III. třídy
 - - - - - místní komunikace
 - - - - - účelové komunikace, chodníky
 - - - - - cyklotrasa
 - - - - - vyhledávací pěší trasa
DOPRAVNÍ INFRASTRUKTURA železniční
 - - - - - stav návrh výhled

VYBAVENOST TECHNICKOU INFRASTRUKTUROU
TECHNICKÁ INFRASTRUKTURA
 - - - - - stav návrh výhled
 - - - - - trafostanice
 - - - - - ČOV

INDEXY
 - - - - - trafostanice
 - - - - - ČOV

KOORDINAČNÍ VÝKRES (území dotčená změnou č.02)	VÝKRES	PARÉ	ZPRACOVATEL
Změna 02 prosinec 2011 pořizovatel: MĚSTSKÝ ÚŘAD KRALUPY nad VLTAVOU Odbor výstavby a územního plánování objednatel: OBEC CHVATĚRUBY	O1		ING. ARCH. I. MERUNKOVÁ PŘELETOVÁ 5/588 PRAHA 6 SUCHDOL PSČ 16500 IČO: 46397957
	MĚŘÍTKO 1: 2880		